


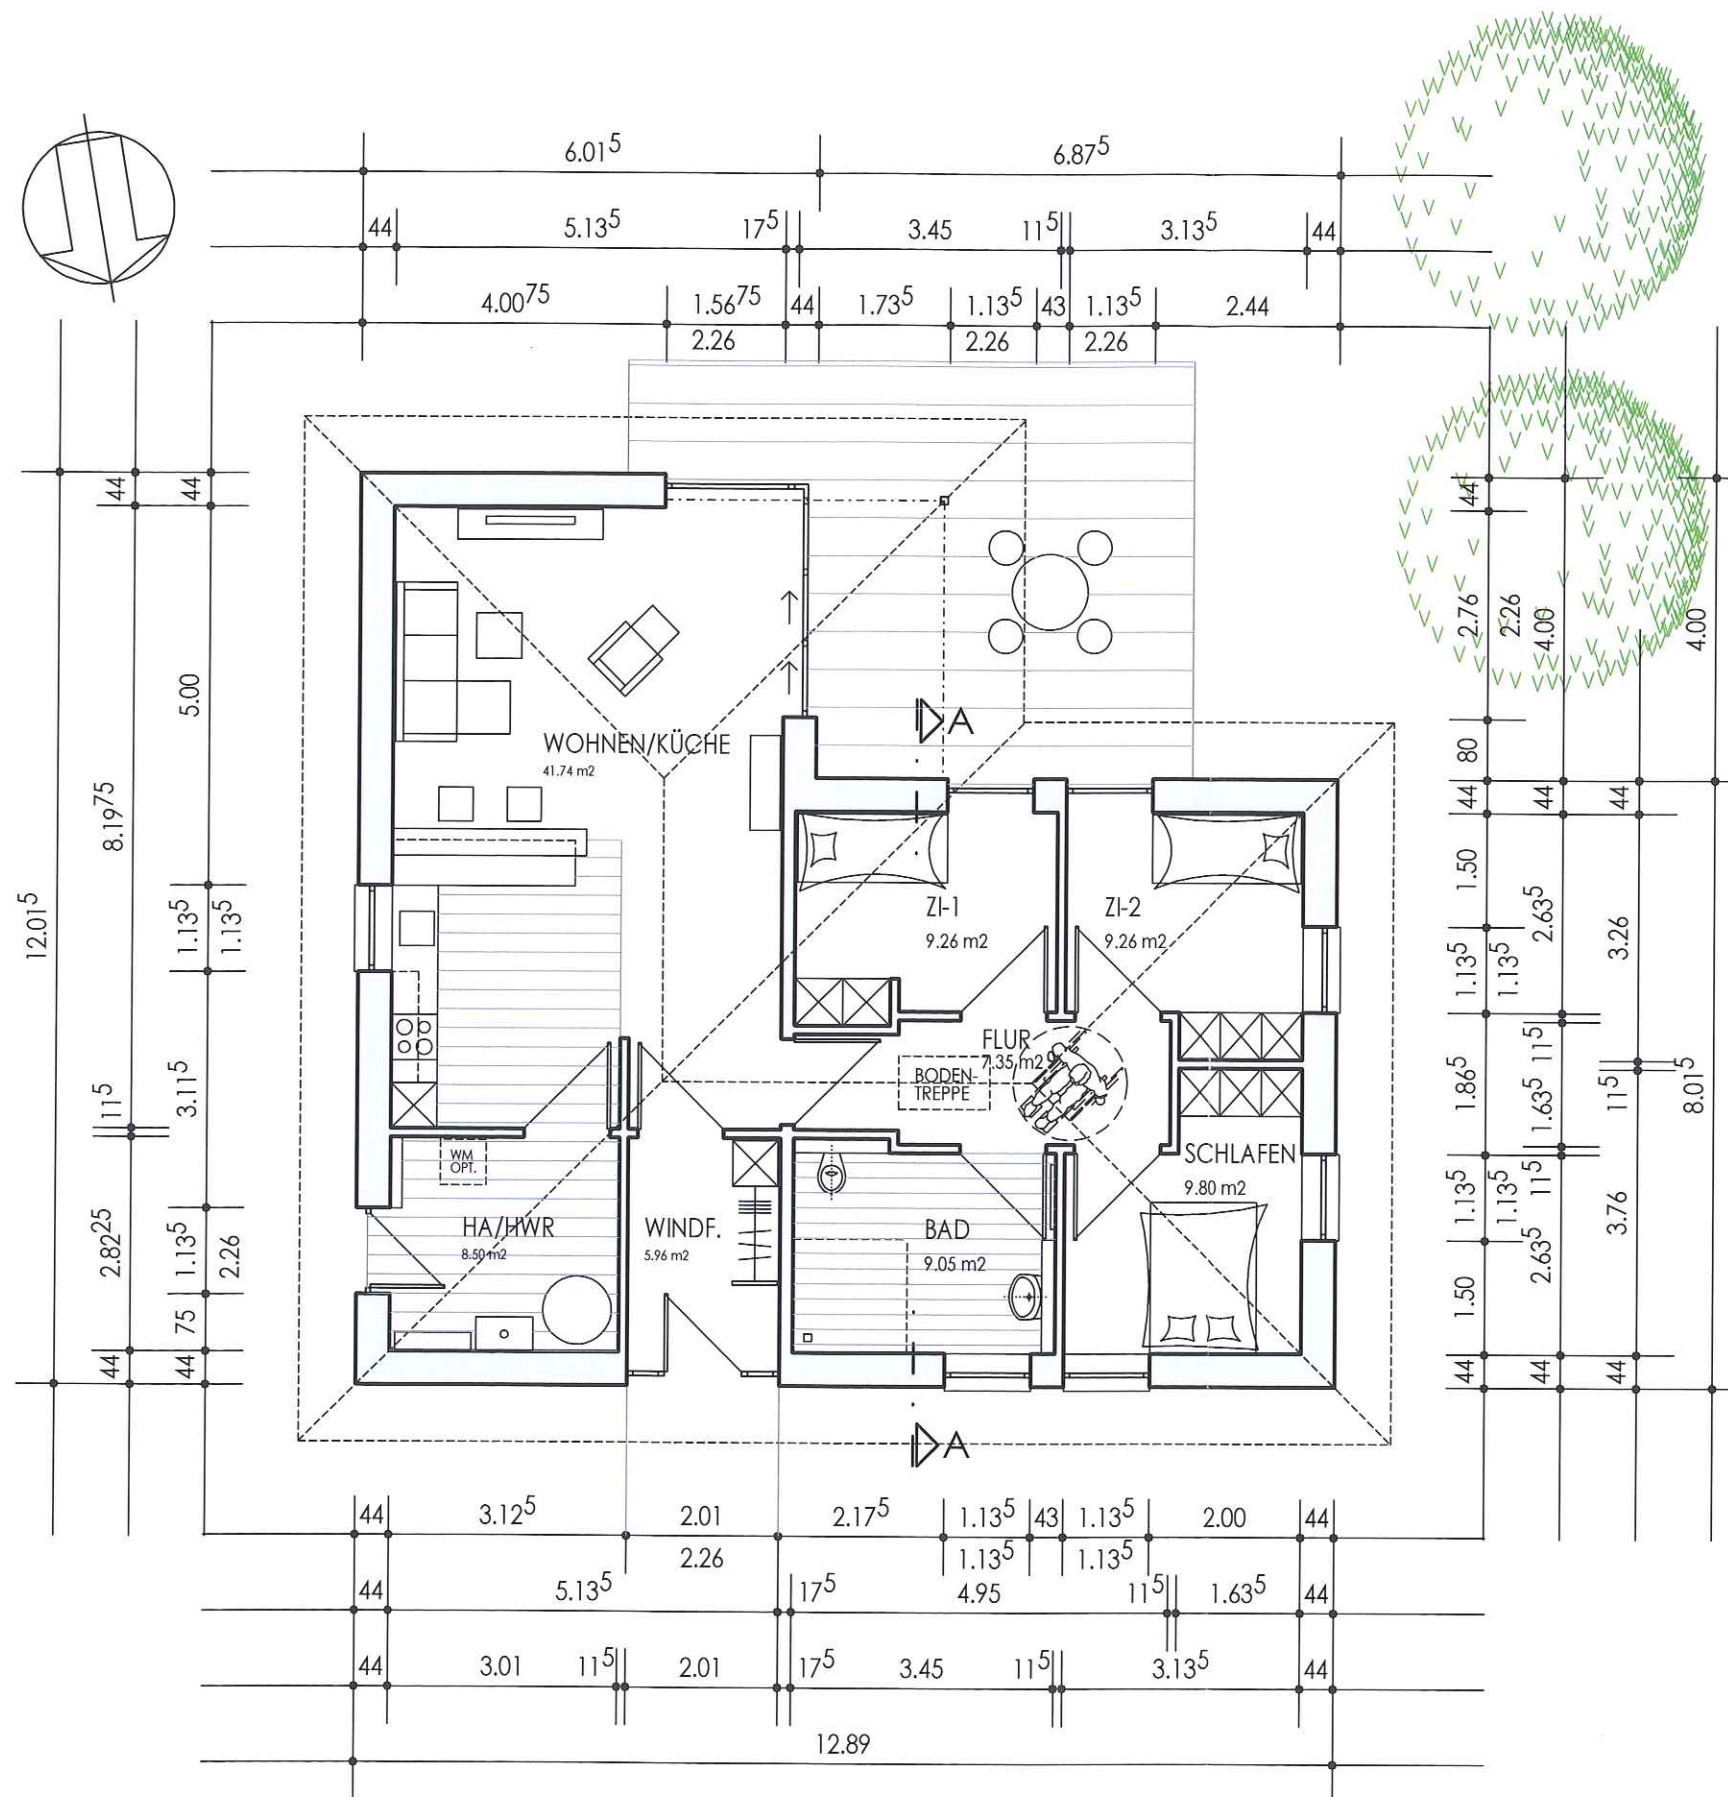

BAUVORHABEN

NEUBAU
FERIENHAUS

BAUORT

24398 SCHÖNHAGEN
ZUM WIESENGRUND 1

BAUHERR

VEREIN ZUR FÖRDERUNG
BEHINDERTER MENSCHEN e.V.
24837 SCHLESWIG
BUSSARDHORST 9

ERDGESCHOSS
GRUNDRISS

M. 1:100

ARCHITEKT

DIPL.-ING. MARKO SCHRÖDER
FREISCHAFFENDER ARCHITEKT


ZAUNKÖNIGWEG 6
24376 KAPPELN
TELEFON 04642/5511 FAX 5512

Marko Schröder

DATUM
AUGUST 2010

PLAN NR.
1023/12

ARCHITEKTURBÜRO MATTHIESEN

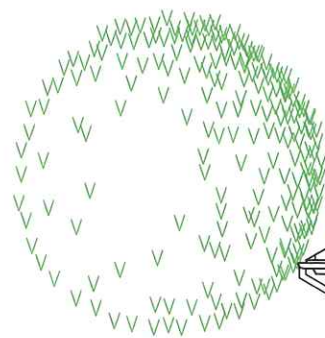

ANSICHT VON SÜDEN

BAUVORHABEN


NEUBAU
FERIENHAUS

BAUORT

24398 SCHÖNHAGEN
ZUM WIESENGRUND 1

BAUHERR

VEREIN ZUR FÖRDERUNG
BEHINDERTER MENSCHEN e.V.
24837 SCHLESWIG
BUSSARDHORST 9

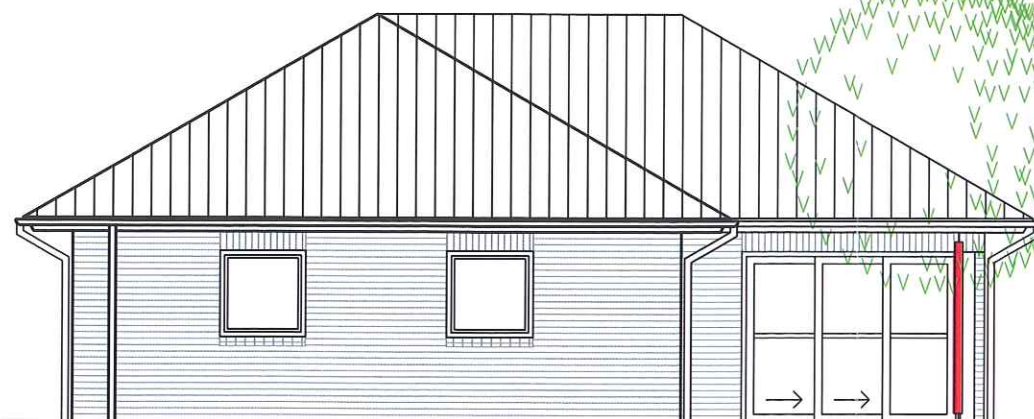

ANSICHT VON WESTEN

ANSICHT VON SÜDEN
ANSICHT VON WESTEN

M. 1:100

ARCHITEKT

DIPL.-ING. MARKO SCHRÖDER
FREISCHAFFENDER ARCHITEKT

ZAUNKÖNIGWEG 6
24376 KAPPELN
TELEFON 04642/5511 FAX 5512

Signature


DATUM
AUGUST 2010

PLAN NR.
1023/14

ARCHITEKTURBÜRO MATTHIESEN



ANSICHT VON NORDEN

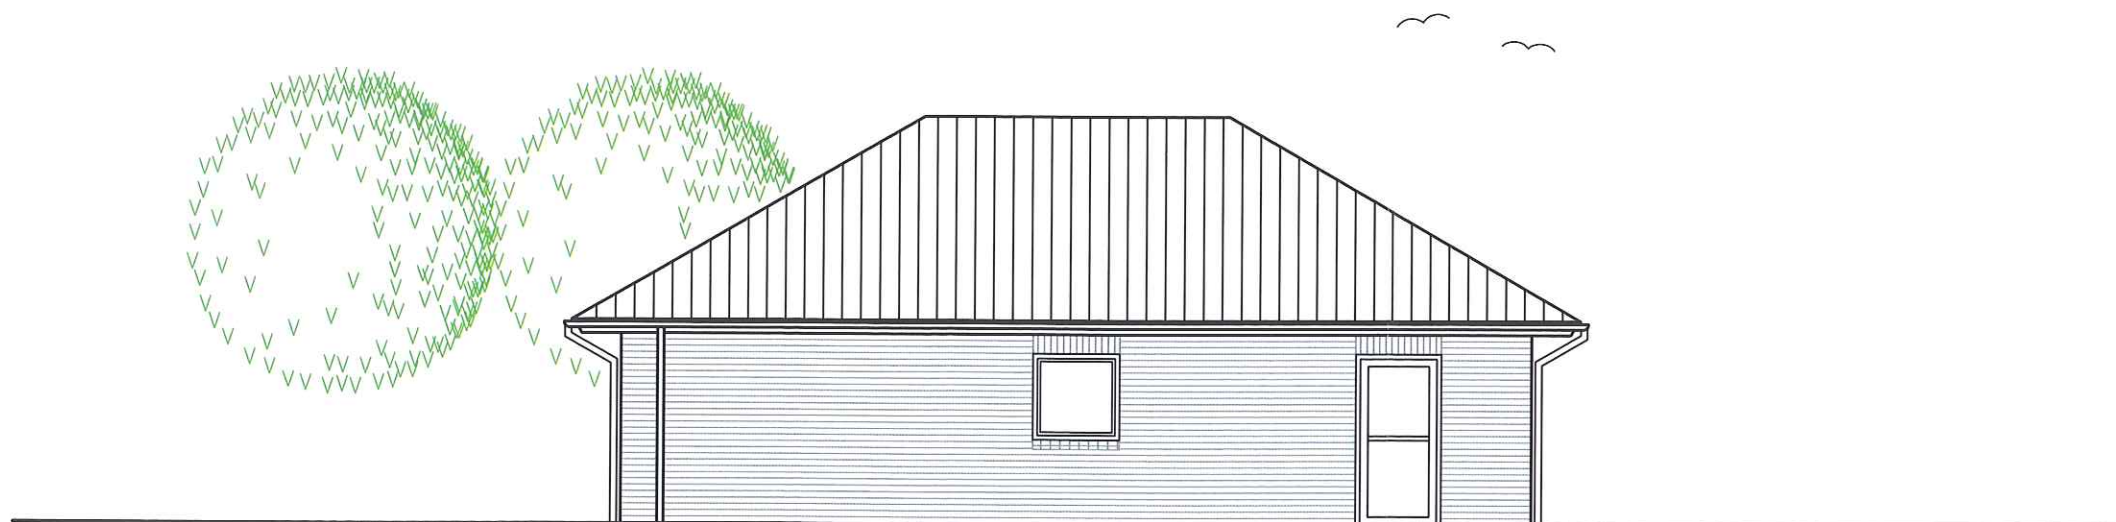

ANSICHT VON OSTEN

BAUVORHABEN

NEUBAU
FERIENHAUS

BAUORT

24398 SCHÖNHAGEN
ZUM WIESENGRUND 1

BAUHERR

VEREIN ZUR FÖRDERUNG
BEHINDERTER MENSCHEN e.V.
24837 SCHLESWIG
BUSSARDHORST 9

ANSICHT VON NORDEN
ANSICHT VON OSTEN

M. 1:100

ARCHITEKT


DIPL.-ING. MARKO SCHRÖDER
FREISCHAFFENDER ARCHITEKT

ZAUNKÖNIGWEG 6
24376 KAPPELN
TELEFON 04642/5511 FAX 5512

Marko Schröder

DATUM
AUGUST 2010

PLAN NR.
1023/13

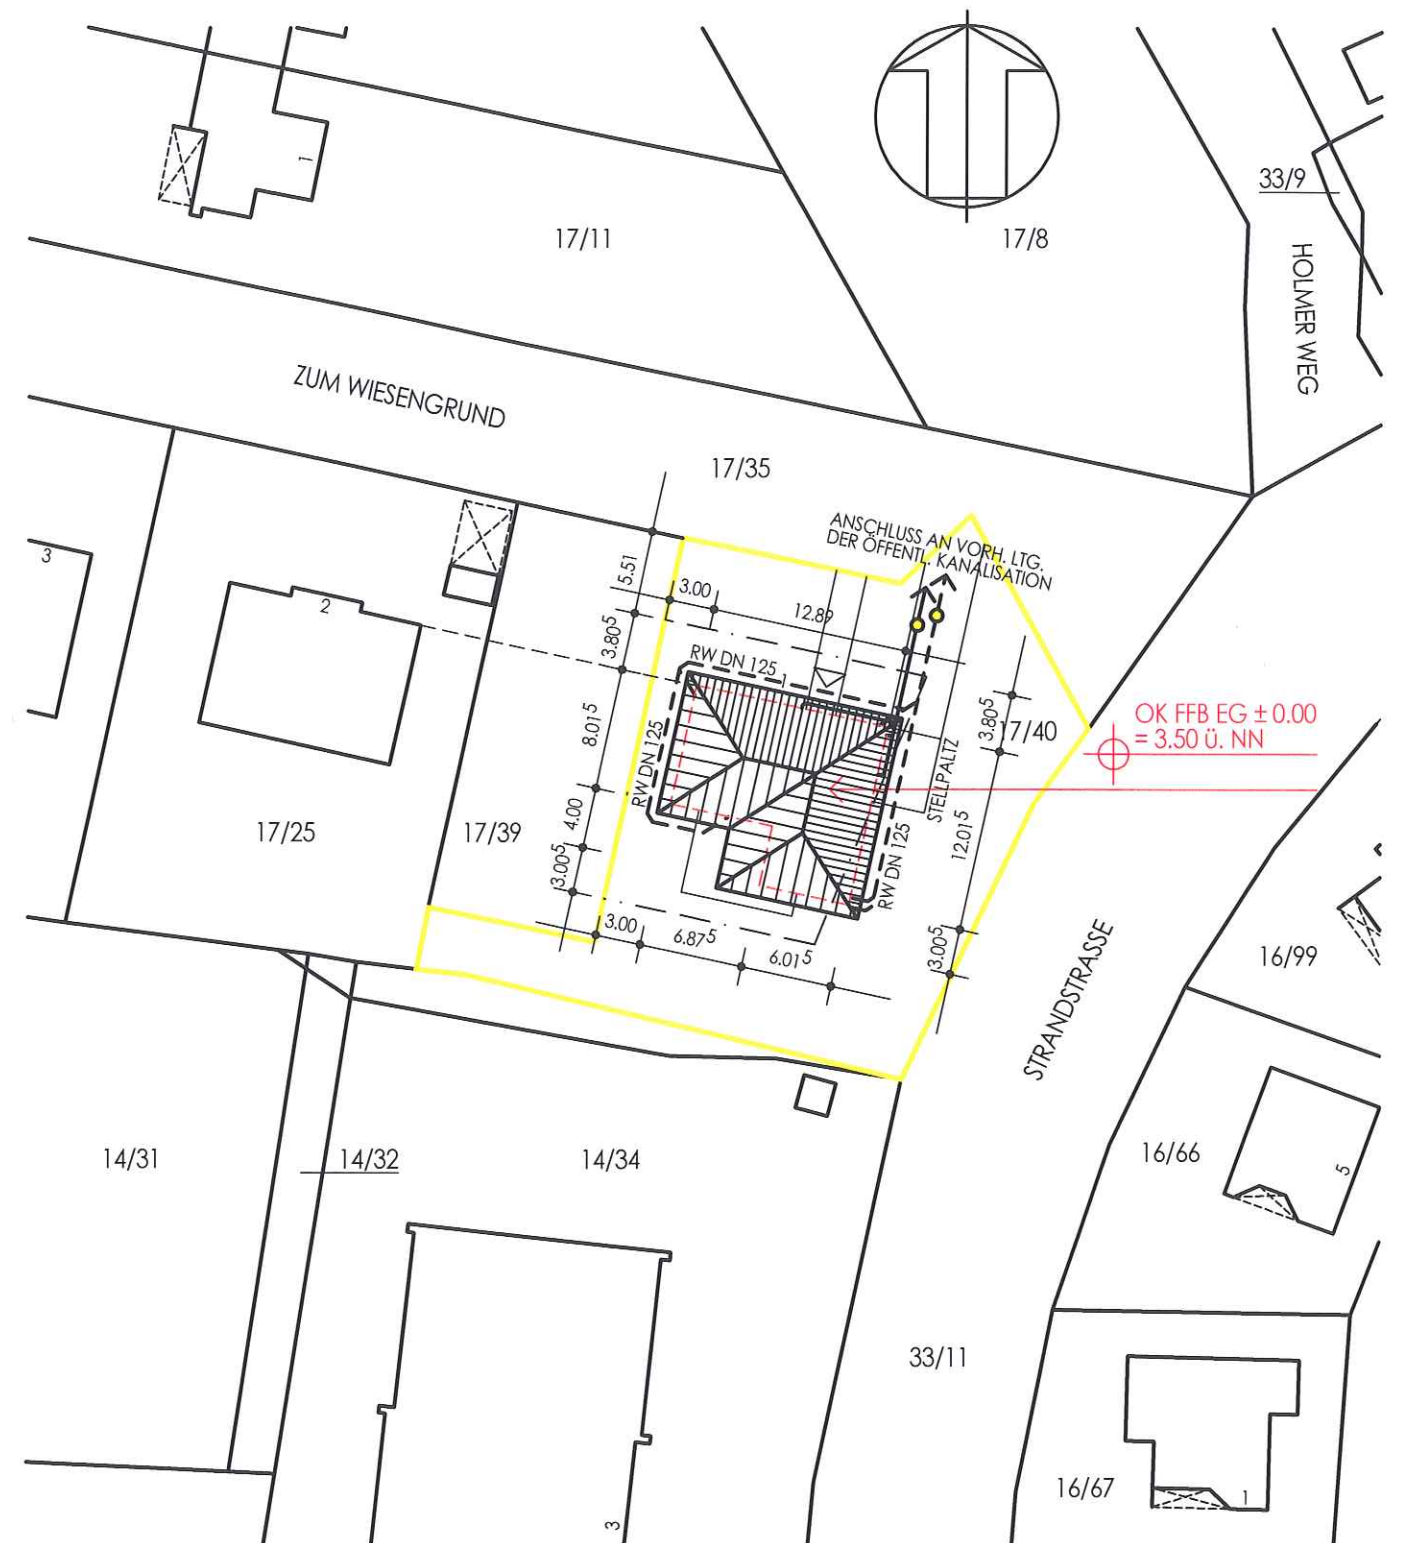

BAUVORHABEN

NEUBAU
FERIENHAUS

BAUORT

24398 SCHÖNHAGEN
ZUM WIESENGRUND 1

BAUHERR

VEREIN ZUR FÖRDERUNG
BEHINDERTER MENSCHEN e.V.
24837 SCHLESWIG
BUSSARDHORST 9

LAGEPLAN

M. 1: 500

ENTWÄSSERUNG

ARCHITEKT
DIPL.-ING. MARKO SCHRÖDER
FREISCHAFFENDER ARCHITEKT
ZAUNKÖNIGWEG
24376 KAPPELN
TELEFON 04642/5511 FAX 5512

6 *Marko Schröder*

DATUM
AUGUST 2010

PLAN NR.
1023/11E